

MODULARIO
F. rig. rend. 497



MINISTERO DELLE FINANZE


DIPARTIMENTO DEL TERRITORIO

CATASTO EDILIZIO URBANO (RDL 13-4-1939, n. 652)


MOD. BN (CEU)

LIRE
500

Planimetria di u.i.u. in Comune di UDINE via MARSALA civ.

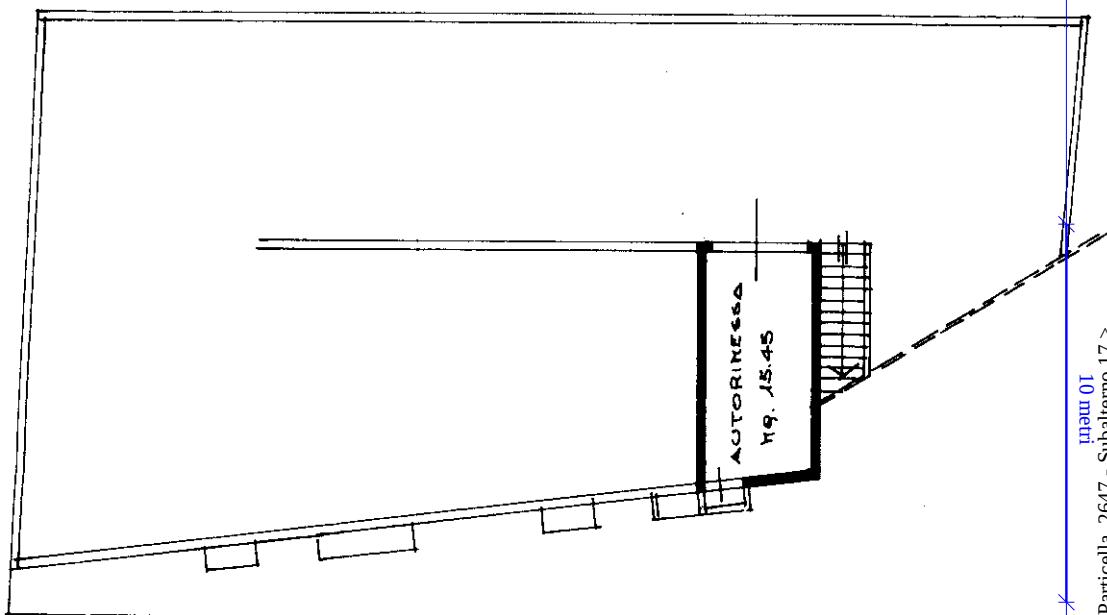


PIANTA PIANO SEMINTERRATO h = 3.15

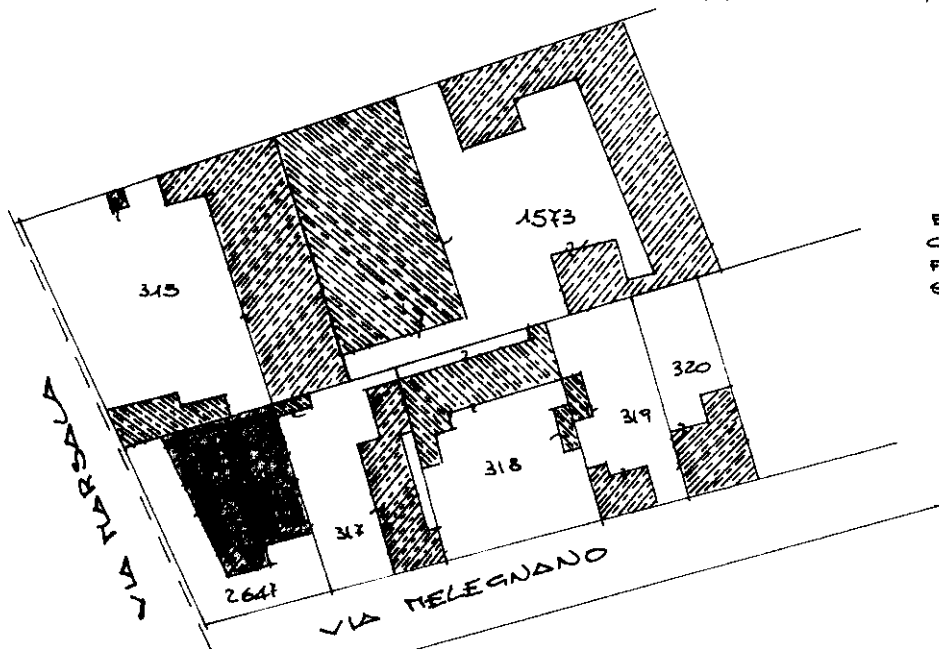

ESTRATTO DI MAPPA
COMUNE DI UDINE
F. 50/B MAPPA 2647
Scala 1/1000

ORIENTAMENTO

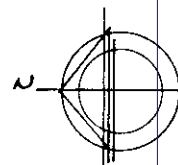

Scala D.L.I. 2647

Dichiarazione di N.C. ☒
Denuncia di variazione ☐

Compilata dal GEOMETRA
(Titolo, cognome e nome)
GALERINI LUCIANO
Iscritto all'albo dei GEOMETRI
della provincia di UDINE n. 2462
data Firma

RISERVATO ALL'UFFICIO

