


Identificativi Catastali:
Sezione:
Foglio: 33
Particella: 198
Subalterno: 1


Compilata da:
Iaiza Giuseppe
Iscritto all'albo:
Geometri
Prov. Udine

N. 1797

cheda n. 1 Scala 1:200

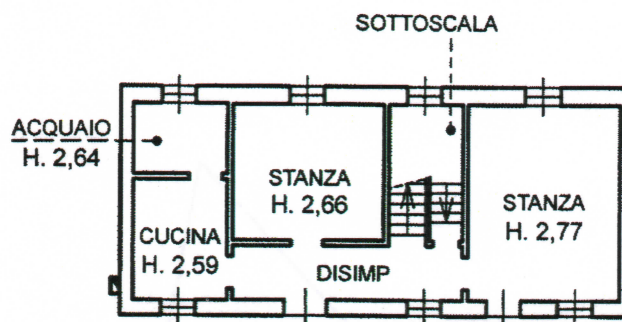

PIANTA PIANO TERRA

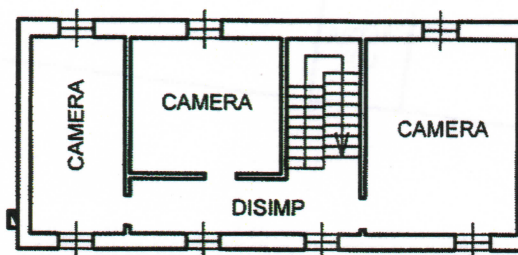

PIANTA PRIMO PIANO

H. 2,85

