

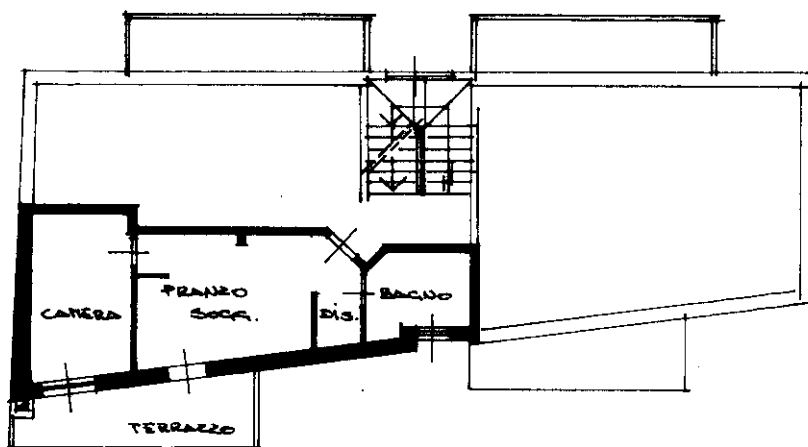
MODULARIO
F. rig. rend. 487

MINISTERO DELLE FINANZE

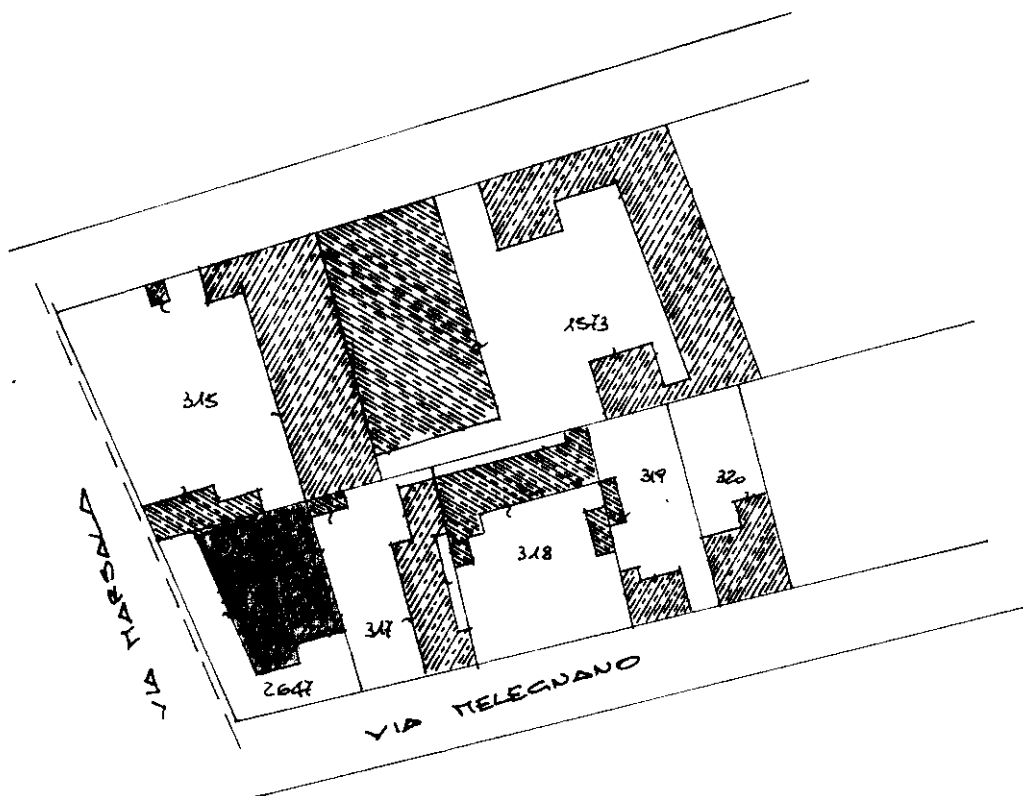
DIPARTIMENTO DEL TERRITORIO

CATASTO EDILIZIO URBANO (RDL 13-4-1939, n. 652)

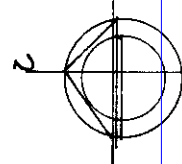
MOD. BN (CEU)

LIRE
500Planimetria di u.i.u. in Comune di UDINE via MARSALA civ.

PIANTA PIANO PRIMO L. = 2.65

ESTRATTO DI MAPPA
COMUNE DI UDINE
F. 64/B MAP. 2647
Scala 1/1000

ORIENTAMENTO



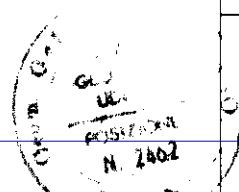
Scala di: 1:200

Dichiarazione di N.C. ☒
Ultima planimetria in atti
Denuncia di variazione ☐Compilata dal GEOMETRA
(Titolo, cognome e nome)GALLERINI LUCIANOIscritto all'Albo dei GEOMETRI
F. 50/B n. 2647 sub. 7 della provincia di UDINE n. 2462

data Firma

RISERVATO ALL'UFFICIO

10 GEN 1996

Catasto dei Fabbricati - Situazione al 07/01/2026 - Comune di UDINE (L.483) - < Foglio 50 - Particella 2647 - Subalterno 7 >
VIA MARSALA n. 90 Piano 1