

Agenzia delle Entrate
CATASTO FABBRICATI
Ufficio Provinciale di
Udine

Dichiarazione protocollo n. del
Planimetria di u.i.u. in Comune di Pozzuolo Del Friuli
Via Div. Julia


civ. 68

Identificativi Catastali:
Sezione:
Foglio: 33
Particella: 198
Subalterno: 1

Compilata da:
Iaiza Giuseppe
Iscritto all'albo:
Geometri
Prov. Udine

N. 1797

cheda n. 2 Scala 1:500

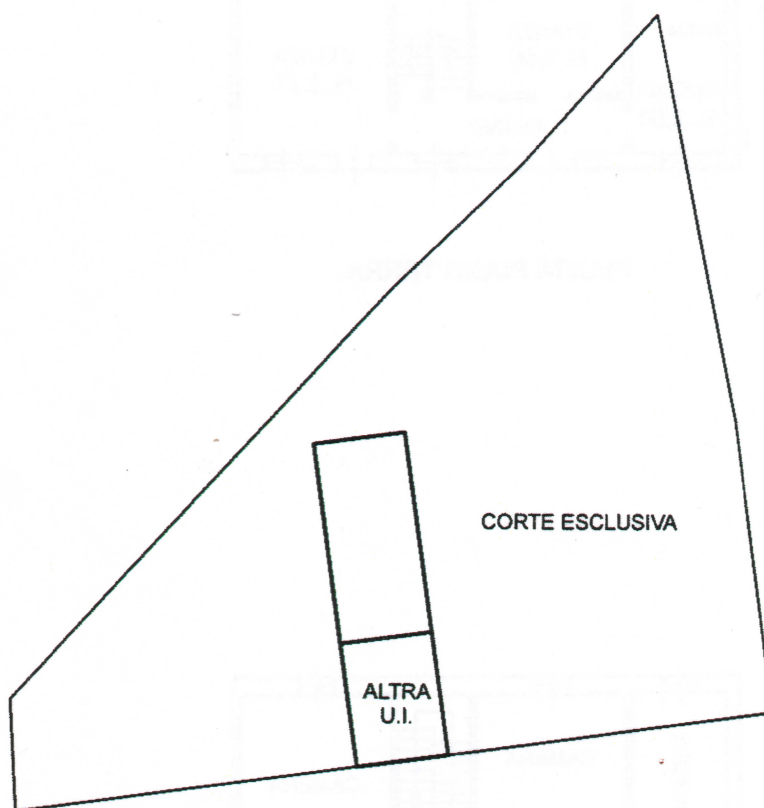

PLANIMETRIA CORTE ESCLUSIVA

