




MINISTERO DELLE FINANZE
DIREZIONE GENERALE DEL CATASTO E DEI SERVIZI TECNICI ERARIALI
NUOVO CATASTO EDILIZIO URBANO

Lire
200

(R. DECRETO-LEGGE 13 APRILE 1939, N. 663)

Planimetria dell'immobile situato nel Comune di UDINE Via CORMOR BASSO
Ditta DE SIMON VITTORIO 3/4 DE SIMON RENZA 1/4 HILAH LUCIA USUE 1/6
Allegata alla dichiarazione presentata all'Ufficio Tecnico Erariale di UDINE

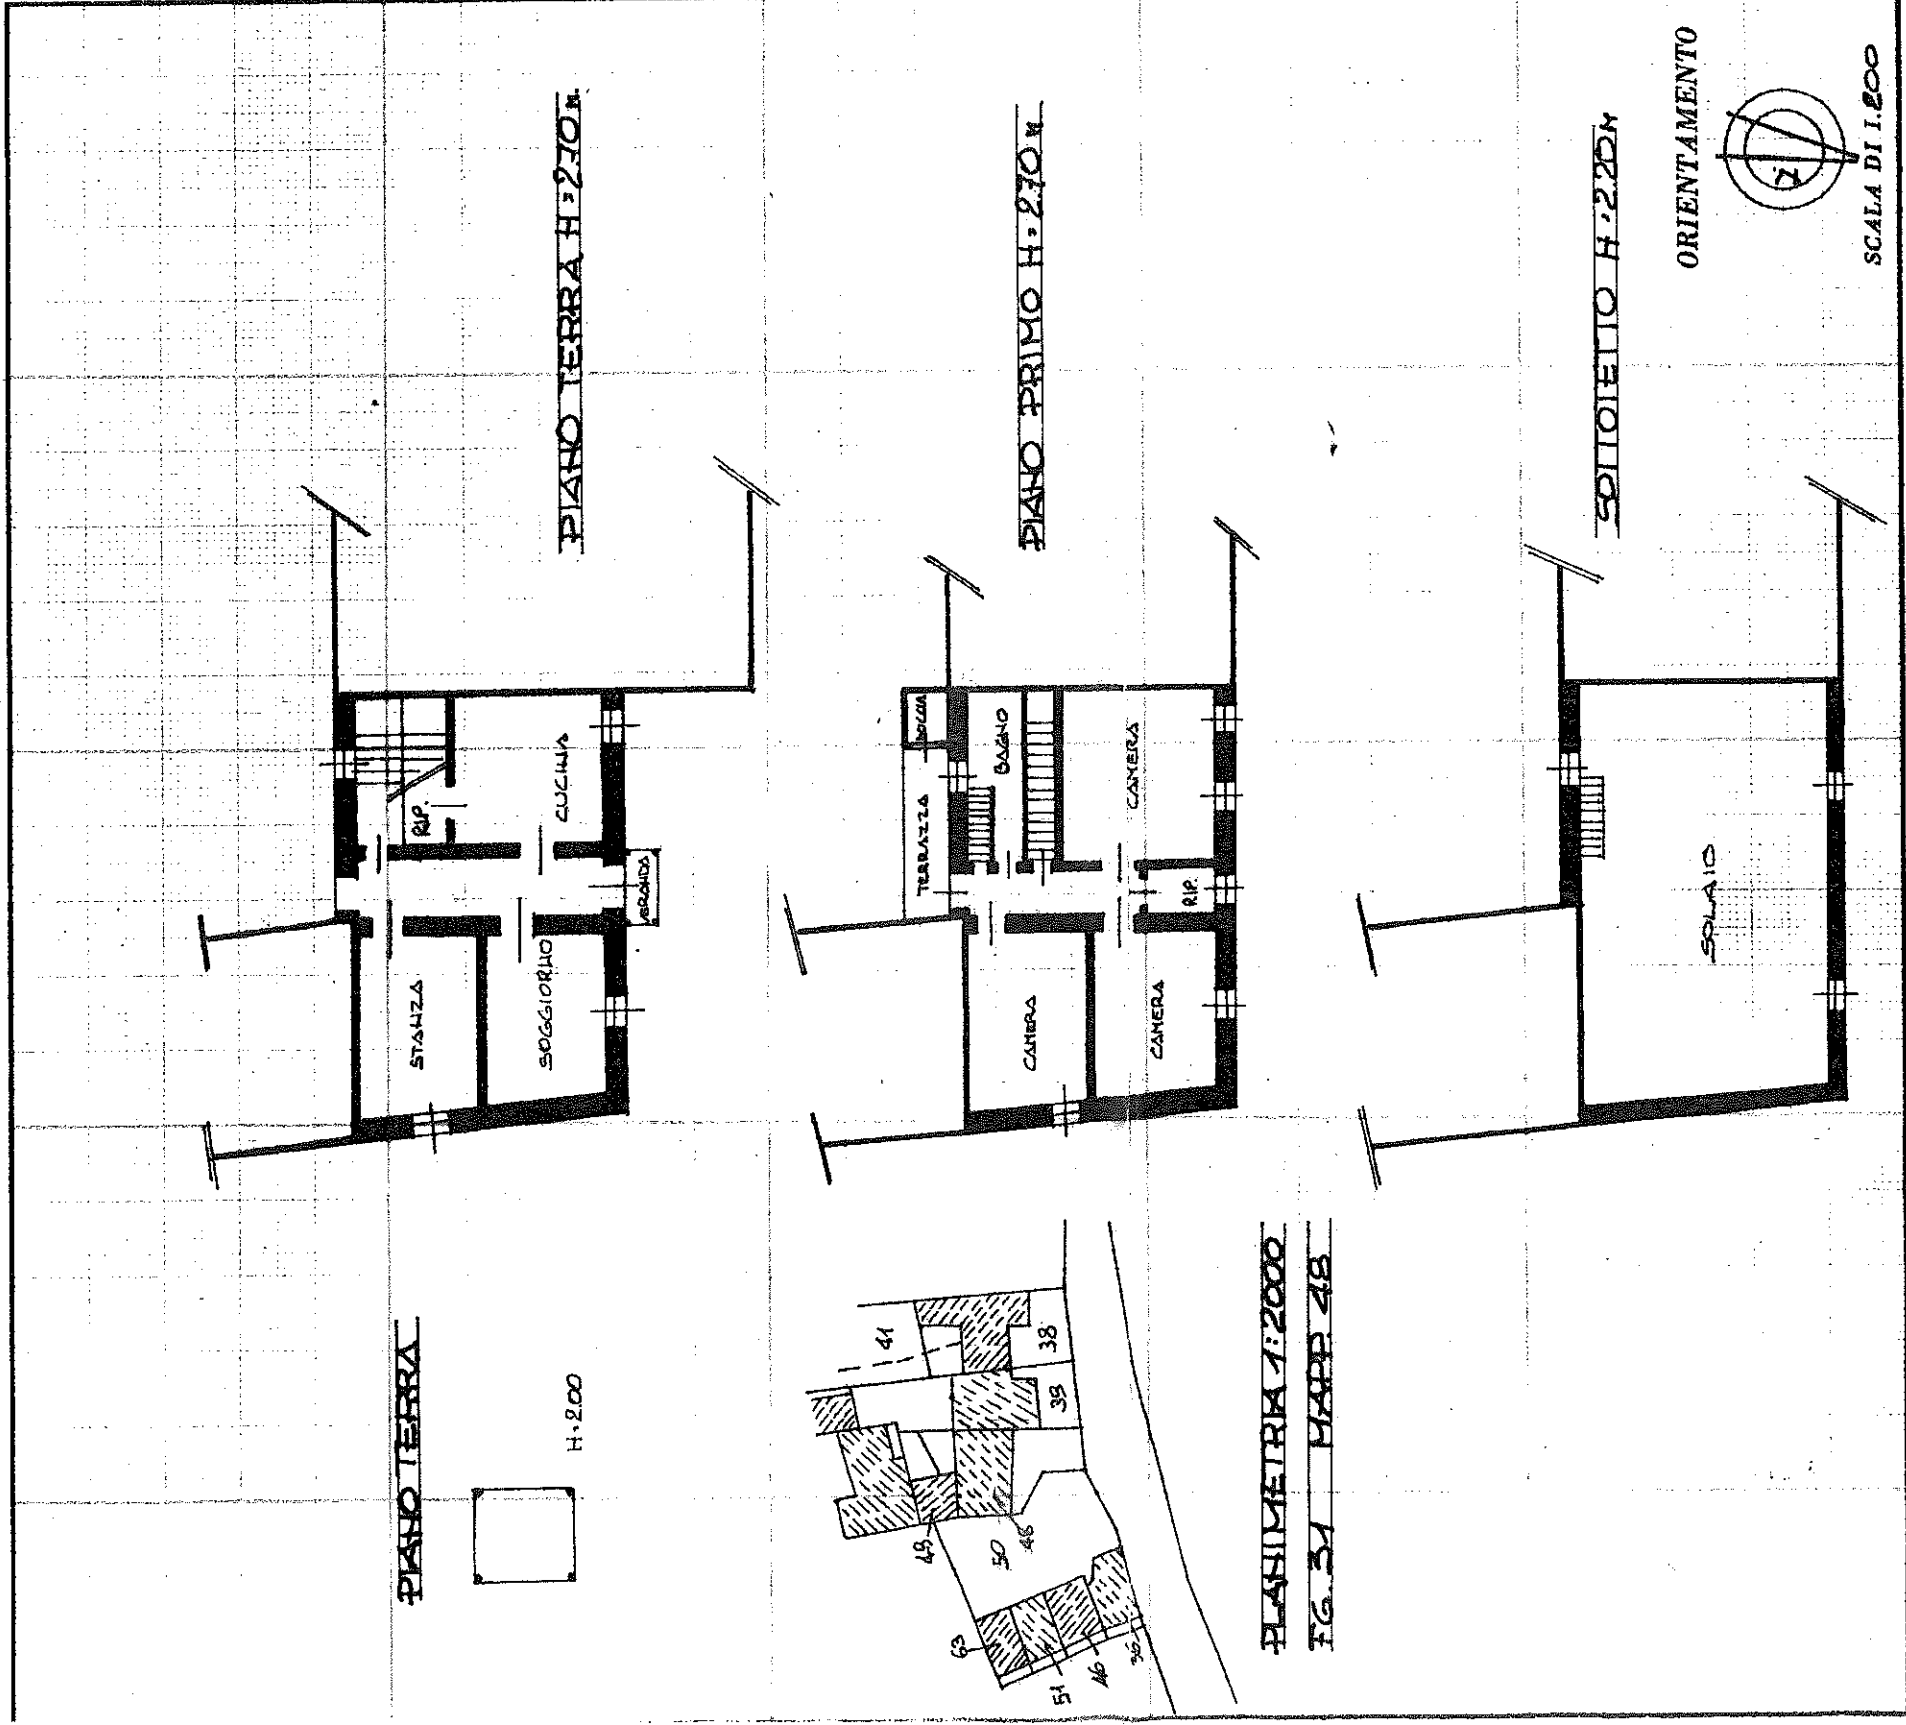

SPAZIO RISERVATO PER LE ANNOTAZIONI D'UFFICIO	
DATA PROT. N° 15358/86	Compilata dal <u>GEOMETRA</u> (Titolo, nome e cognome del tecnico) <u>GIUSEPPE GIACOMINI</u> Iscritto all'Albo dei <u>GEOMETRI</u> della Provincia di <u>UDINE</u> DATA Firma: