

**Agenzia del Territorio
CATASTO FABBRICATI
Ufficio Provinciale di
Udine**

Dichiarazione protocollo n. _____ del _____
Planimetria di u.i.u. in Comune di Udine
Via Galileo Galilei

REAG 86
civ. 6
GPZ

Identificativi Catastali:


Sezione:
Foglio: 30
Particella: 232
Subalterno: 381

Compilata da:
Zerlottin Giampietro
Iscritto all'albo:
Geometri

Prov. Milano

N. 8018

scheda n. 1 Scala 1:200

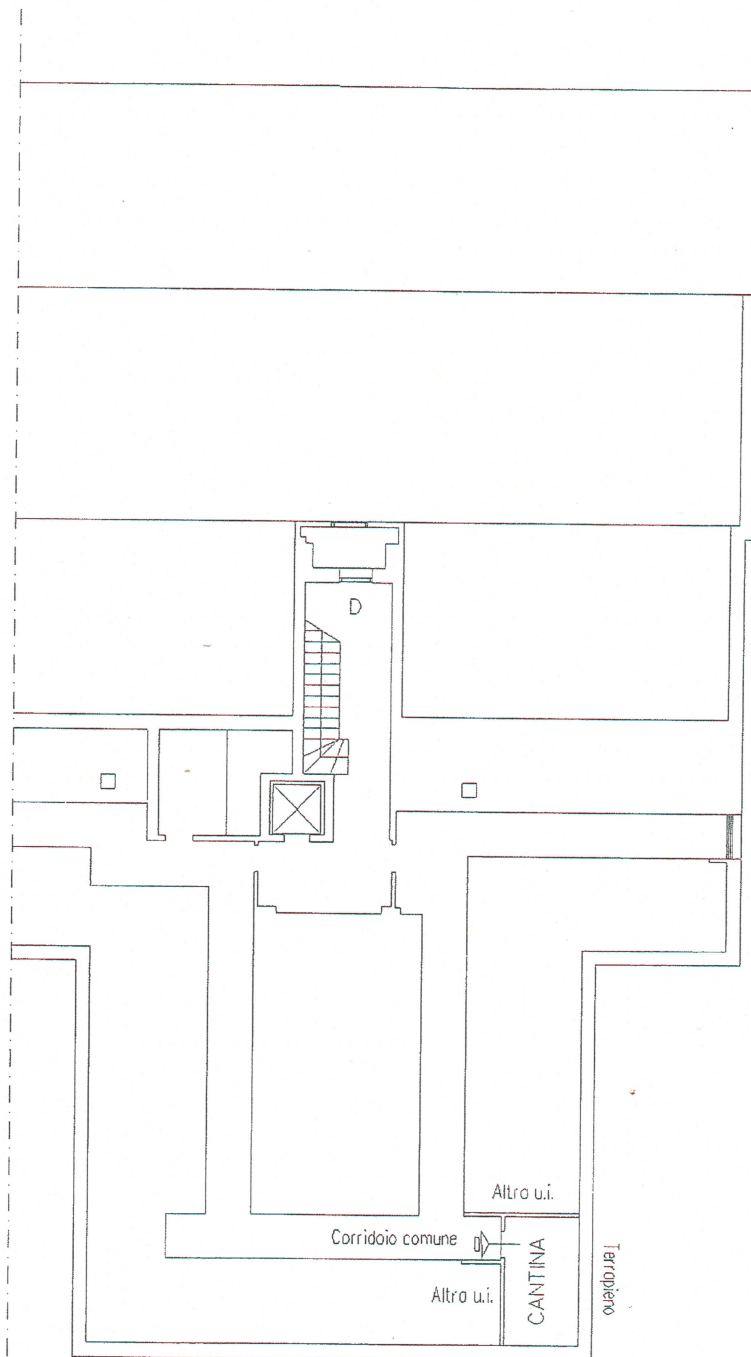

PIANO PRIMO-INTERRATO
H= 2.96



[Handwritten signature]