

Agenzia delle Entrate
CATASTO FABBRICATI
Ufficio Provinciale di
Udine

Dichiarazione protocollo n. del
Planimetria di u.i.u. in Comune di Pozzuolo Del Friuli
Via Div. Julia

civ. 68

Identificativi Catastali:

Sezione:

Foglio: 33

Particella: 198

Subalterno: 3

Compilata da:
Iaiza Giuseppe


Iscritto all'albo:
Geometri

Prov. Udine

N. 1797

cheda n. 2

Scala 1:500

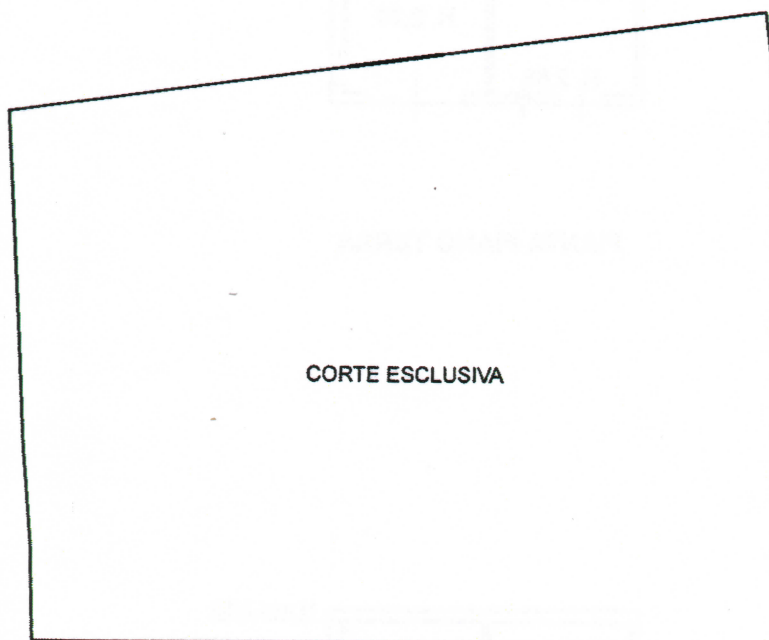

PLANIMETRIA CORTE ESCLUSIVA

