


ELABORATO PLANIMETRICO		Agenzia delle Entrate CATASTO FABBRICATI Ufficio Provinciale di Udine	
Compilato da: Iaiza Giuseppe			
Iscritto all'albo: Geometri			
Prov. Udine		N. 1797	
Comune di Pozzuolo Del Friuli		Protocollo n. UD0046685 del 29/04/2019	
Sezione: Foglio: 33 Particella: 198		Tipo Mappale n. 45944 del 23/04/2019	
Dimostrazione grafica dei subalterni		Scala 1 : 500	

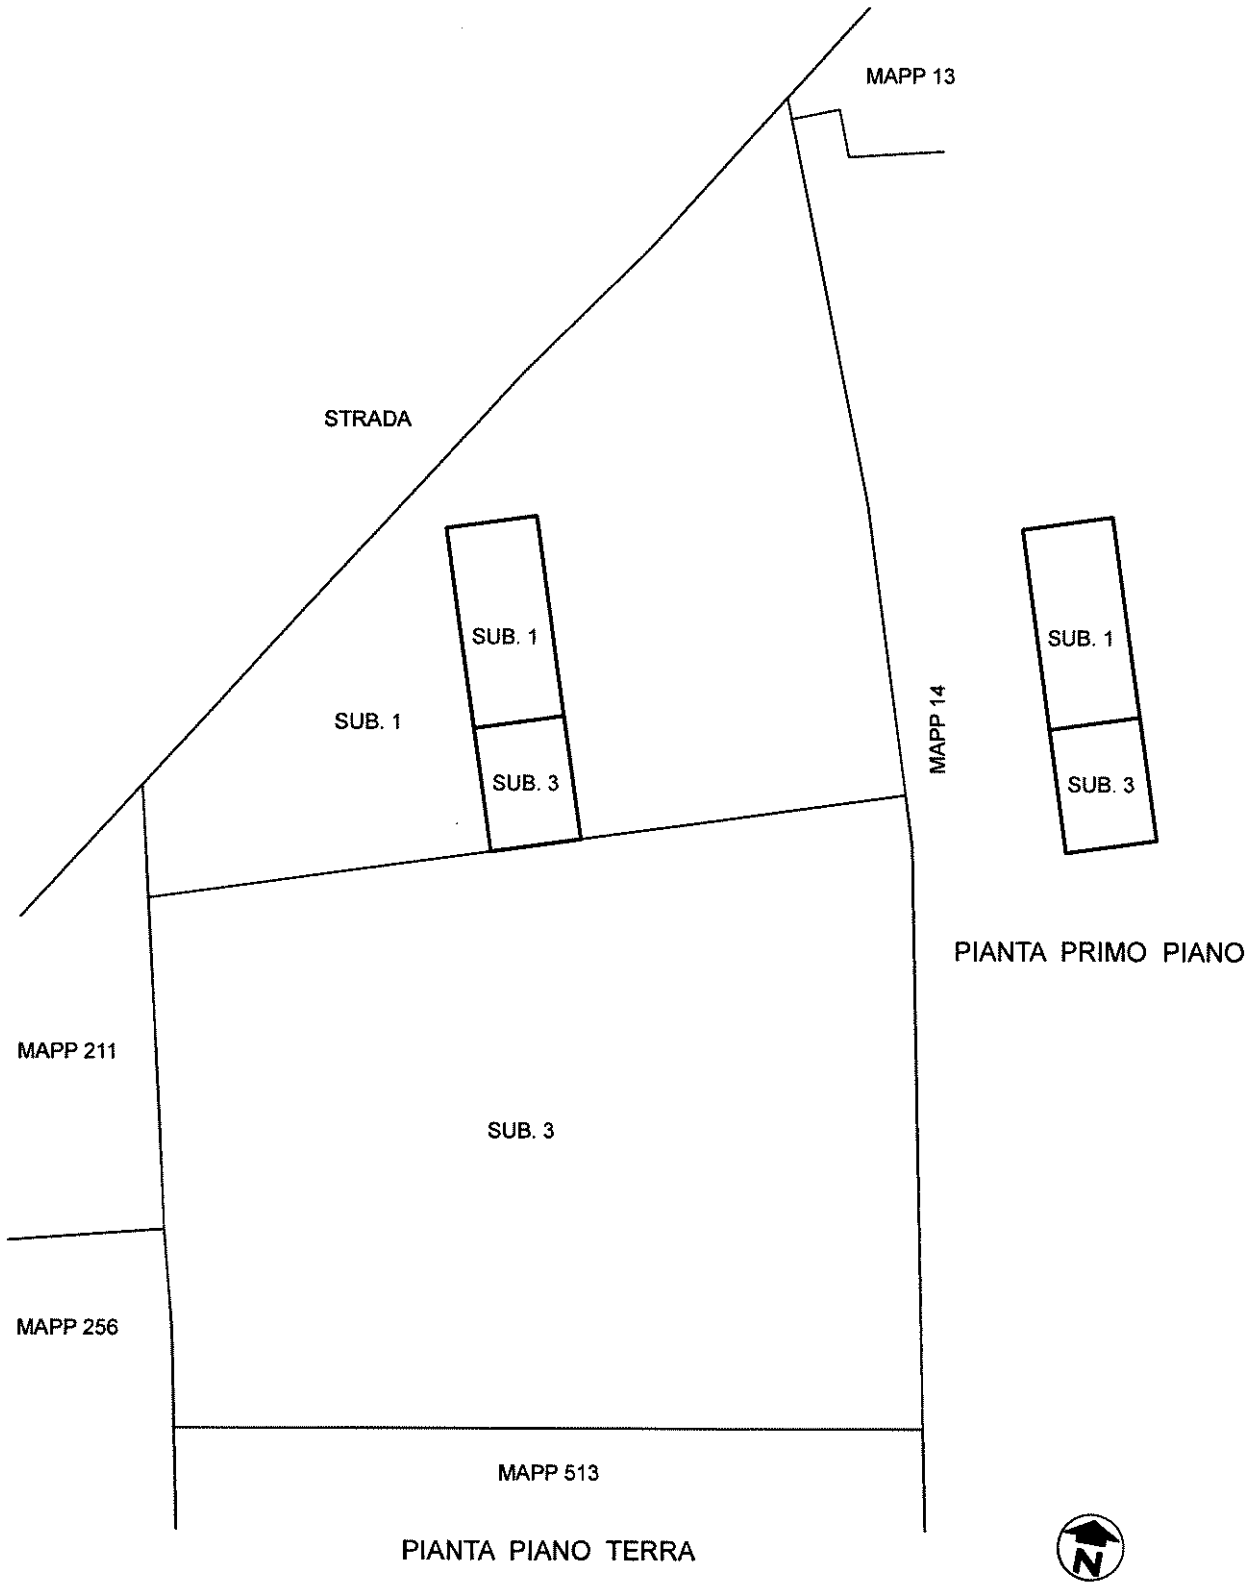

Ultima planimetria in atti