

Agenzia delle Entrate
CATASTO FABBRICATI
Ufficio Provinciale di
Udine

Dichiarazione protocollo n. UD0200121 del 21/11/2013

Planimetria di u.i.u. in Comune di Udine

Via Cormor Basso

civ. 54/2

Identificativi Catastali:

Sezione:

Foglio: 31

Particella: 49

Subalterno:

Compilata da:

Tassone Antonio

Iscritto all'albo:


Geometri

Prov. Udine


N. 3214

Scheda n. 1


Scala 1:200

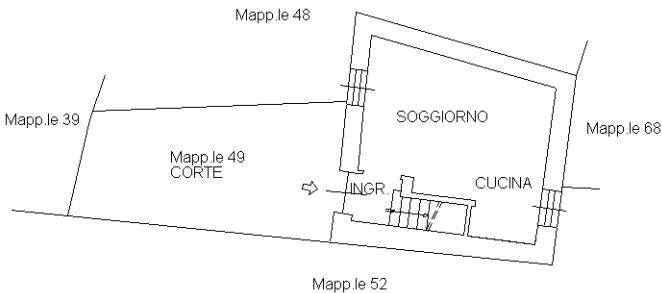


PIANO TERRA
H = 2,30 m

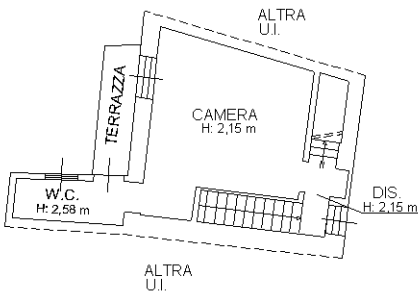

PIANO PRIMO

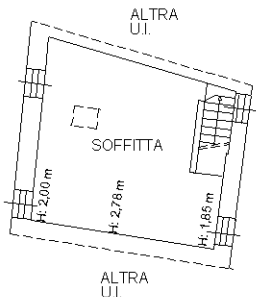

PIANO SECONDO

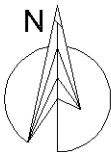

Ultima planimetria in atti